



PLANTA BAJA

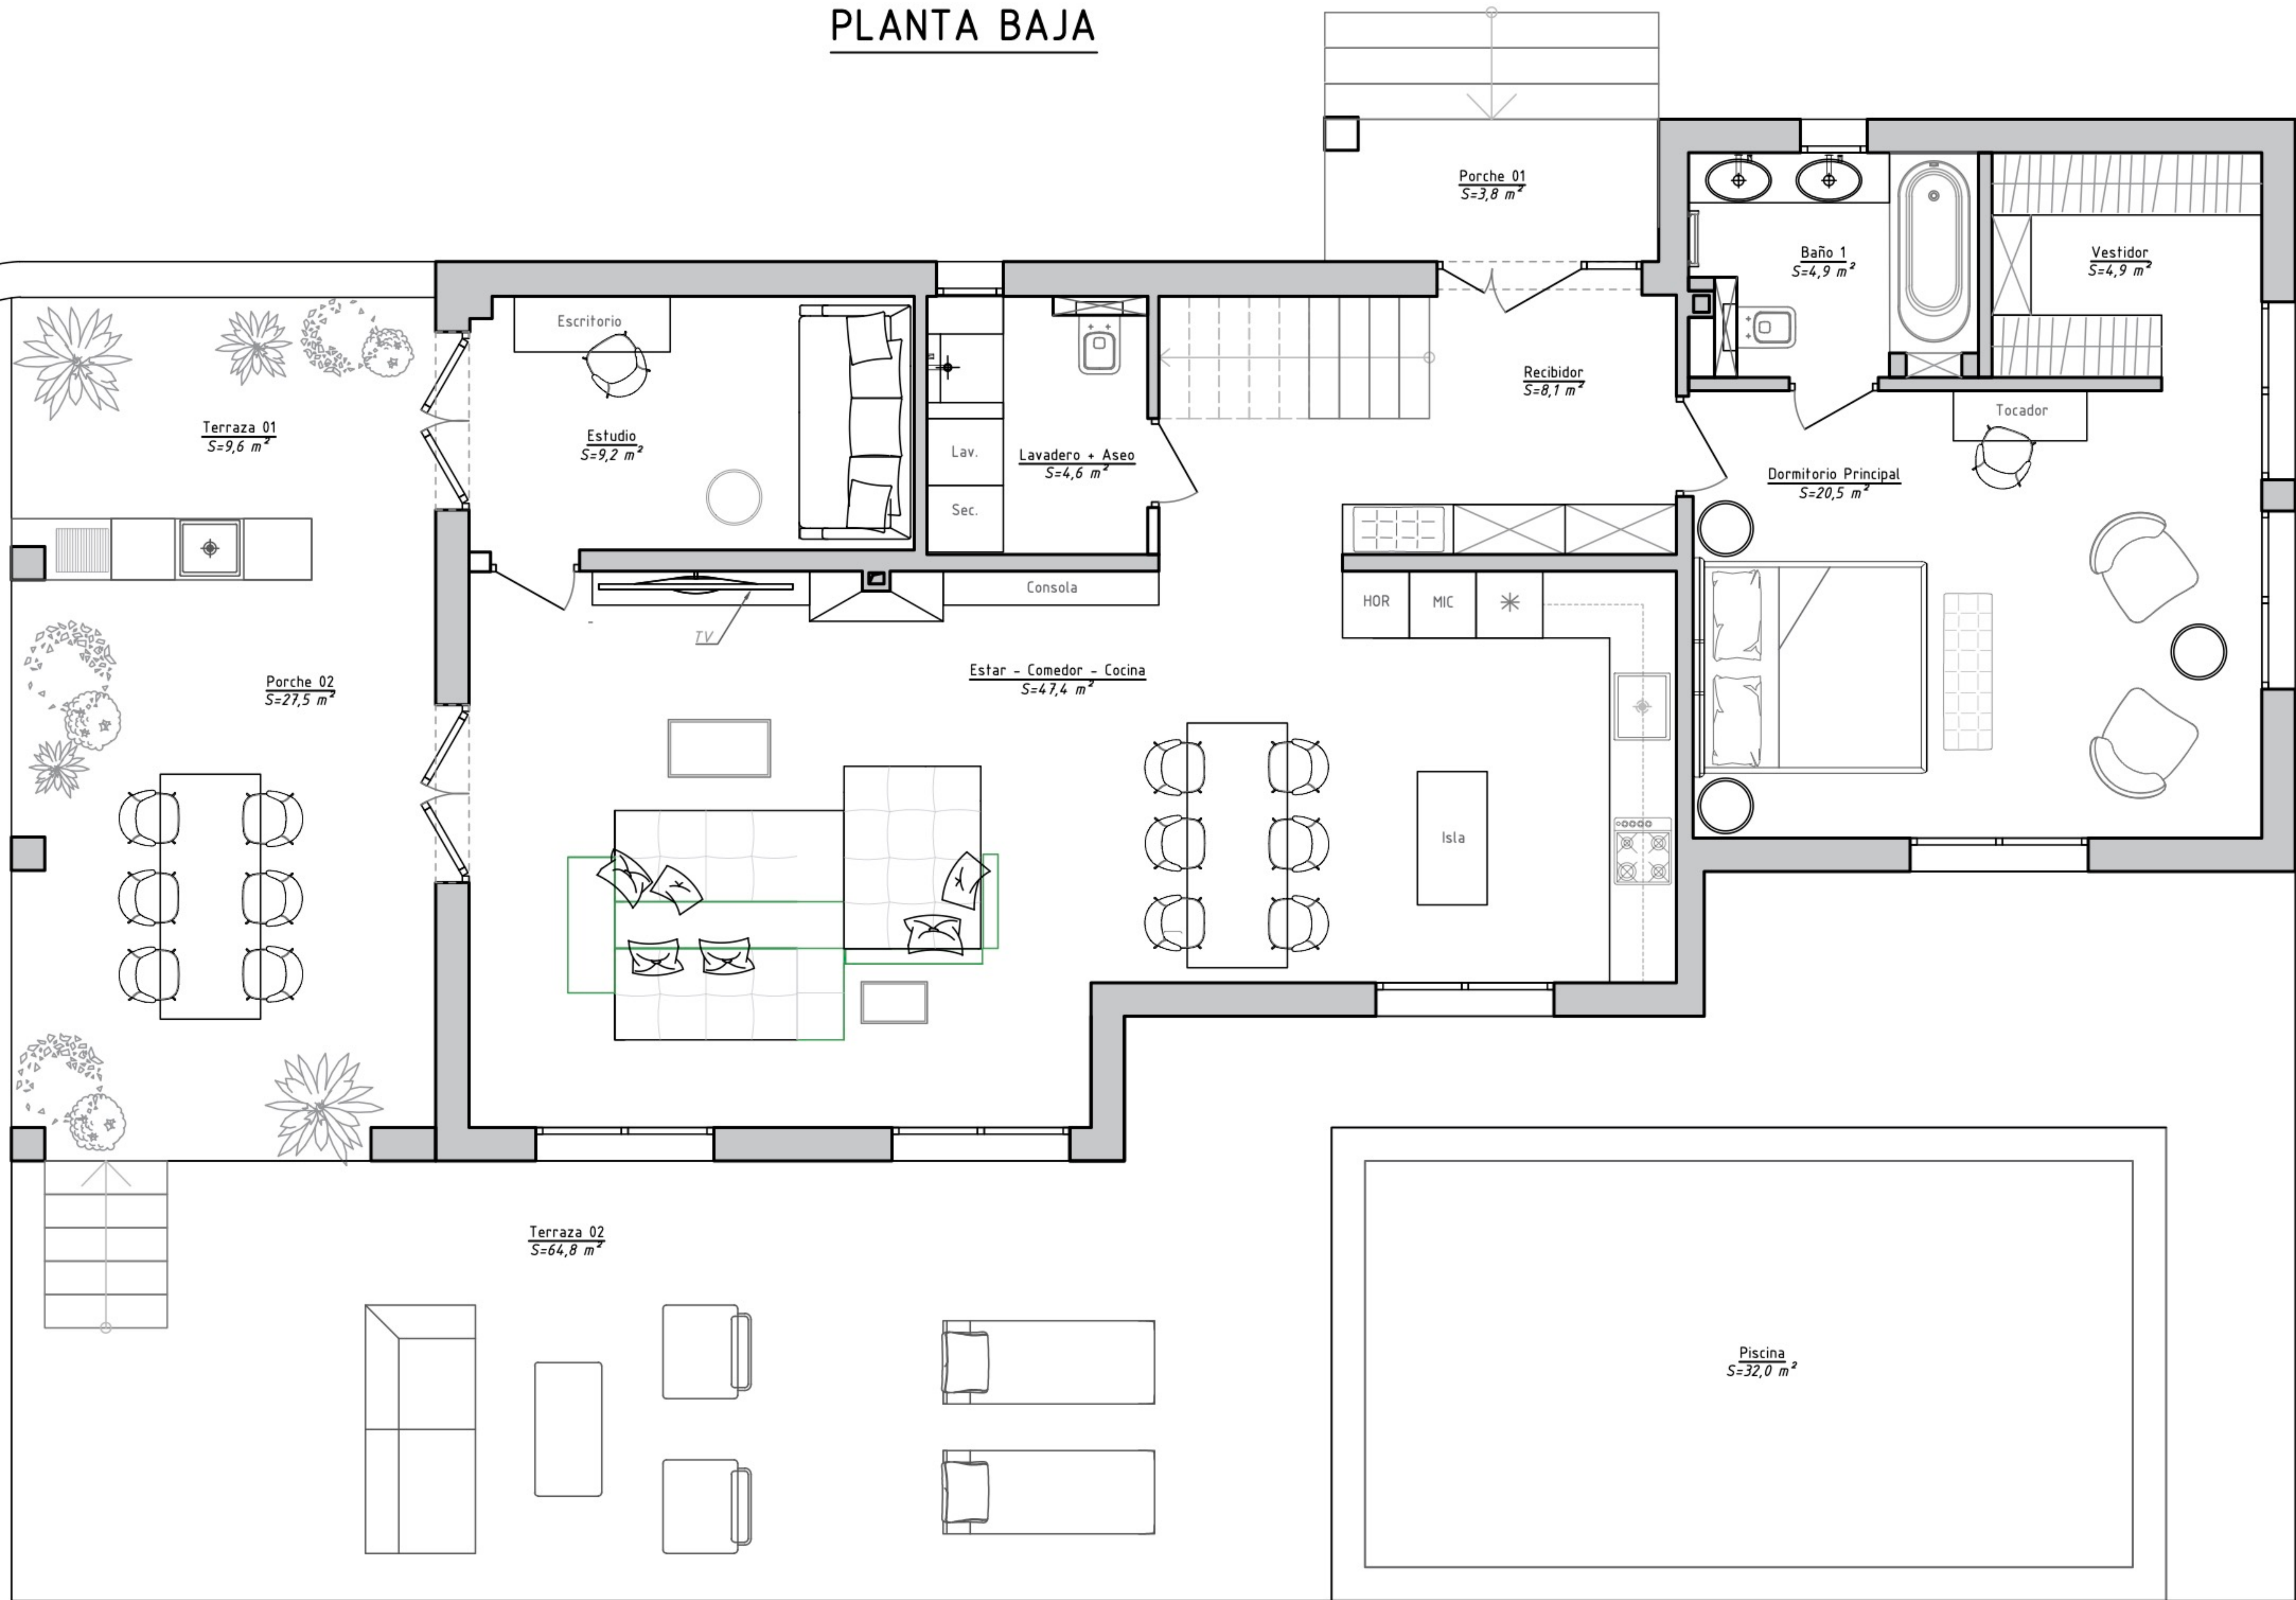


PLANTA BAJA

Propuesta 1

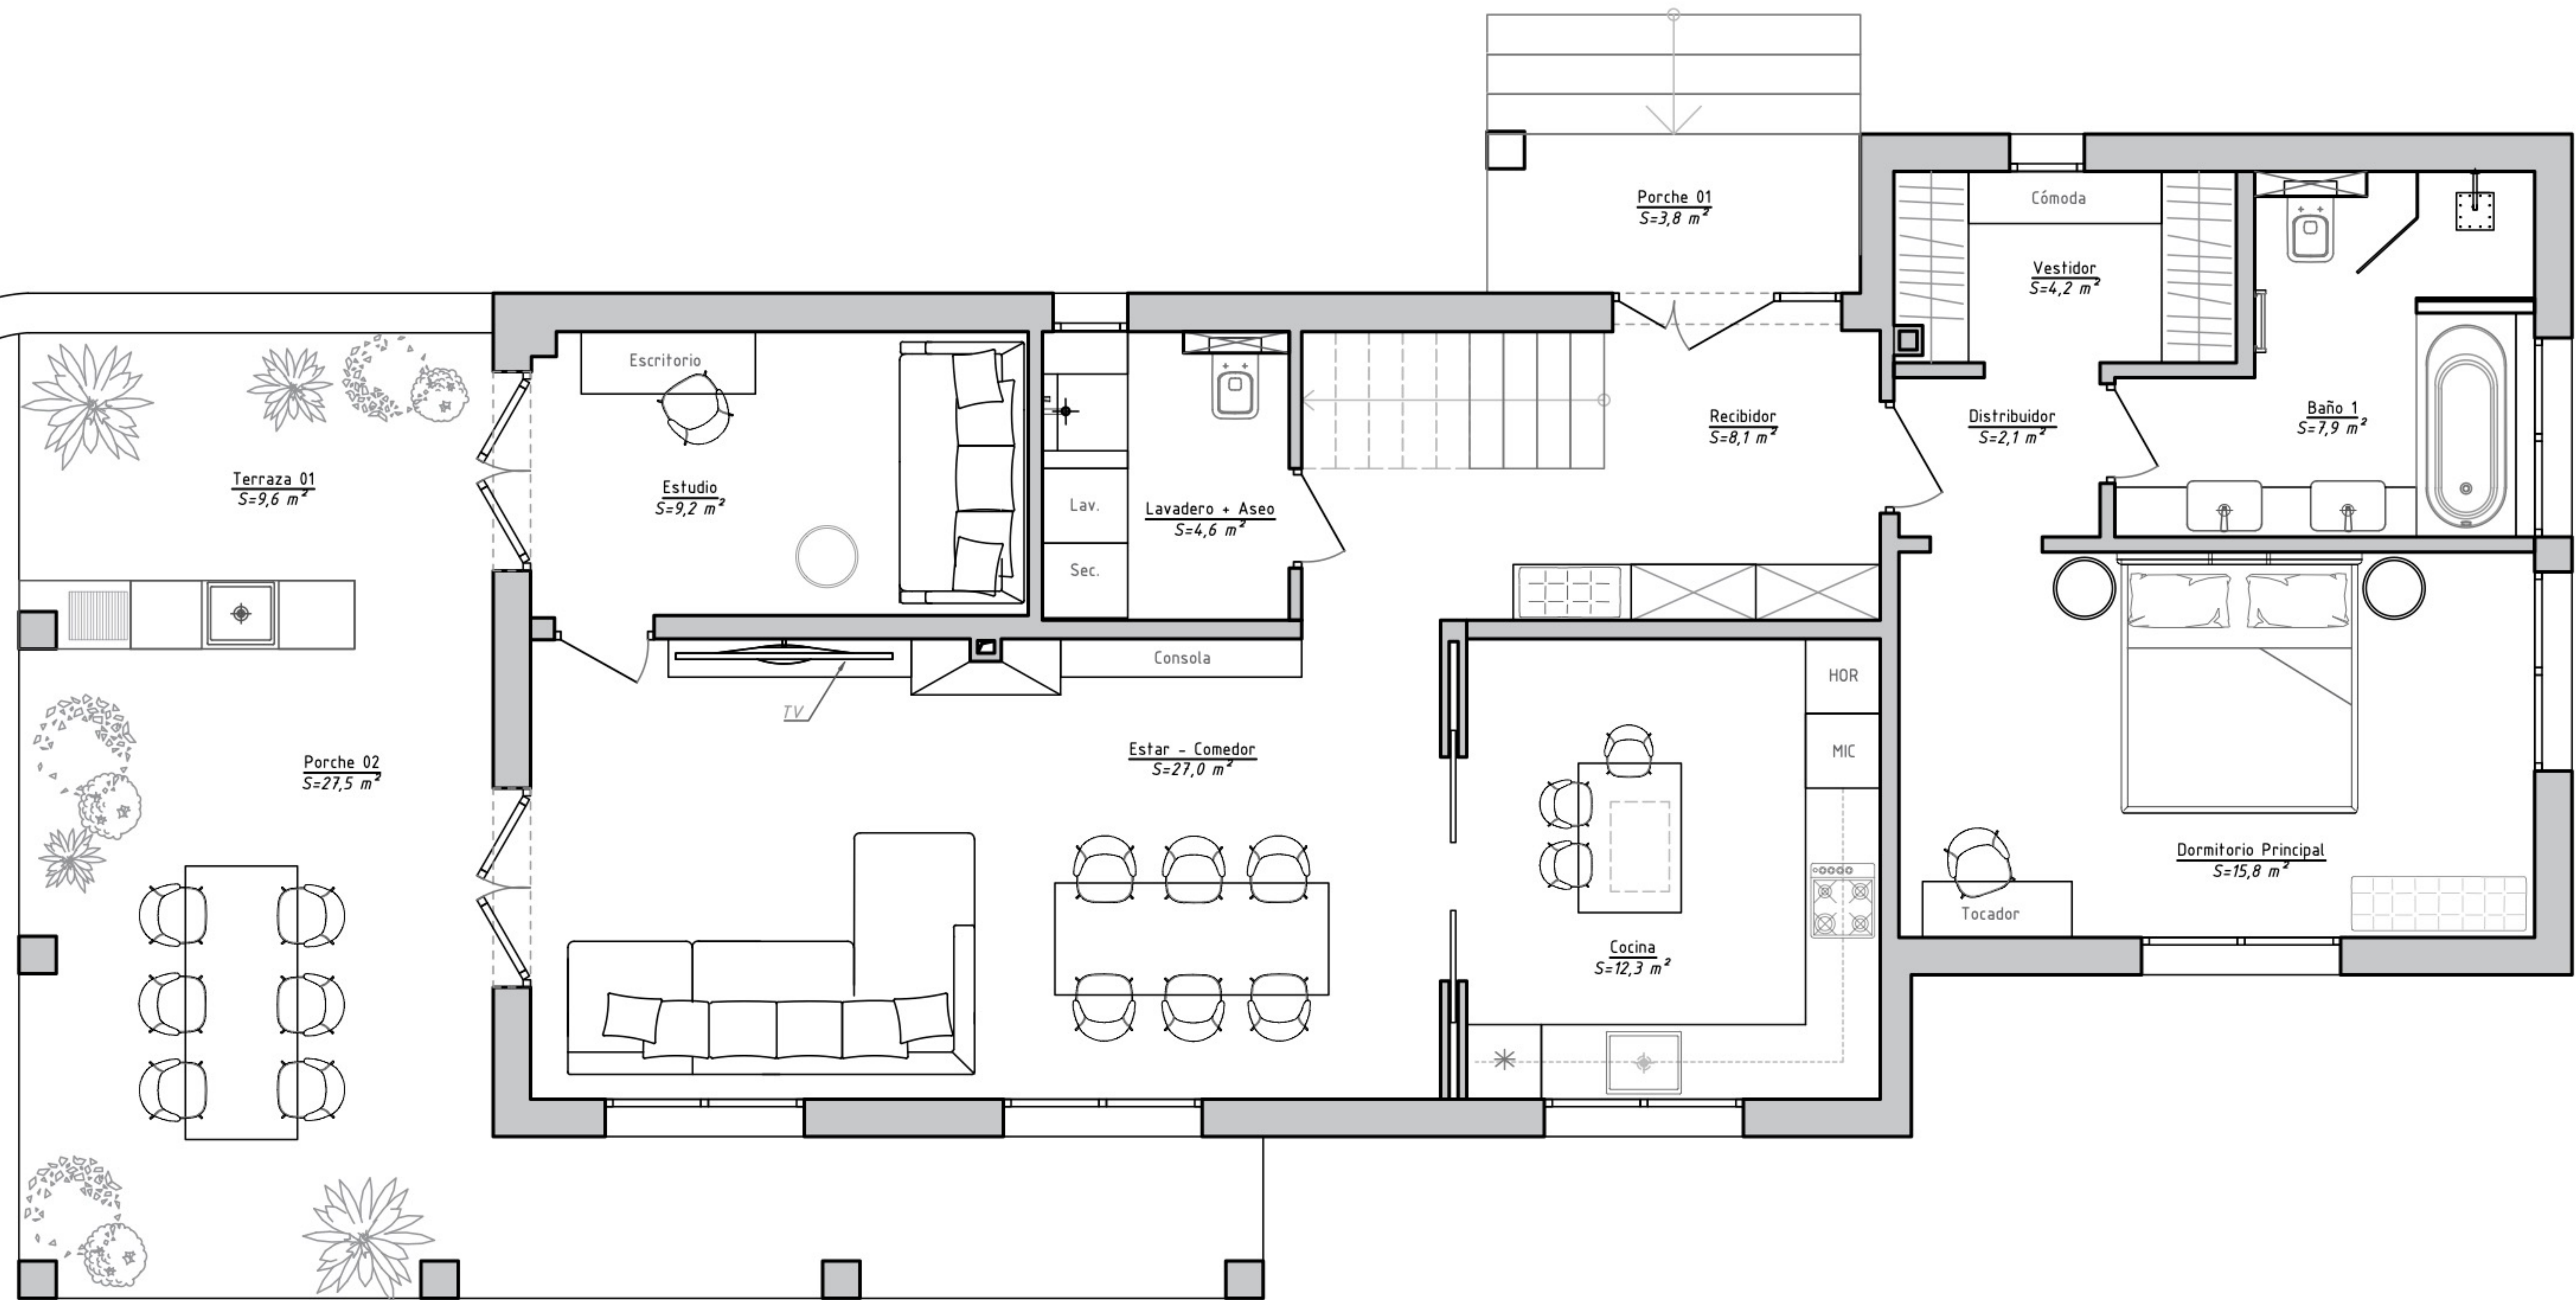


PLANTA BAJA

Propuesta 2

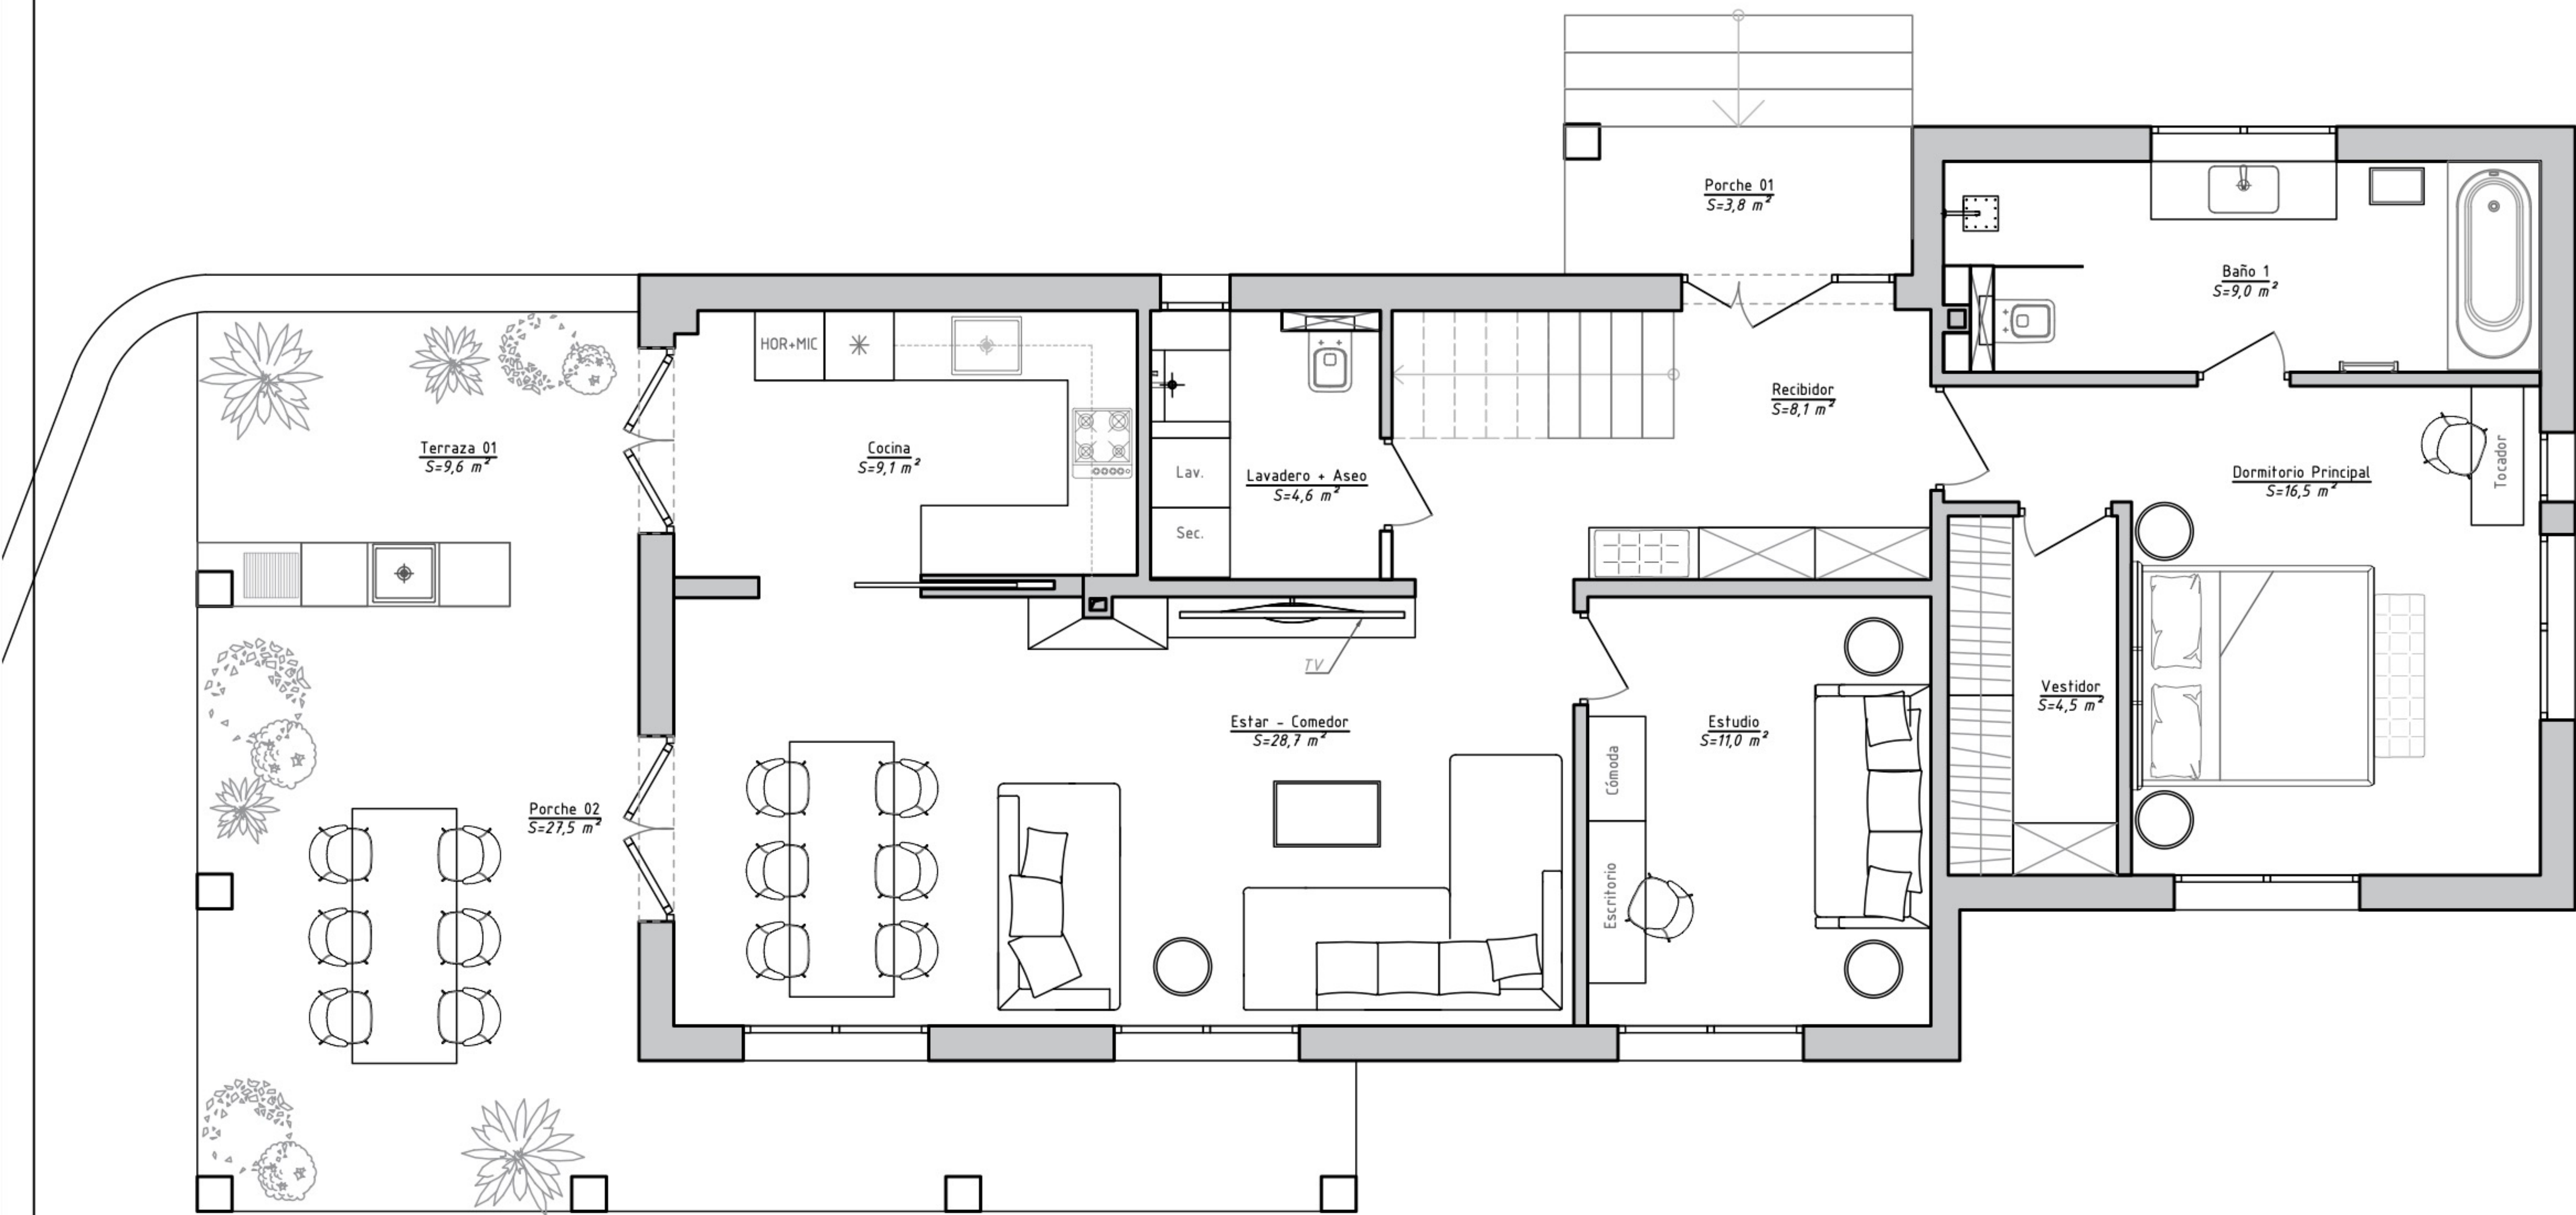


PLANTA BAJA

Propuesta 3

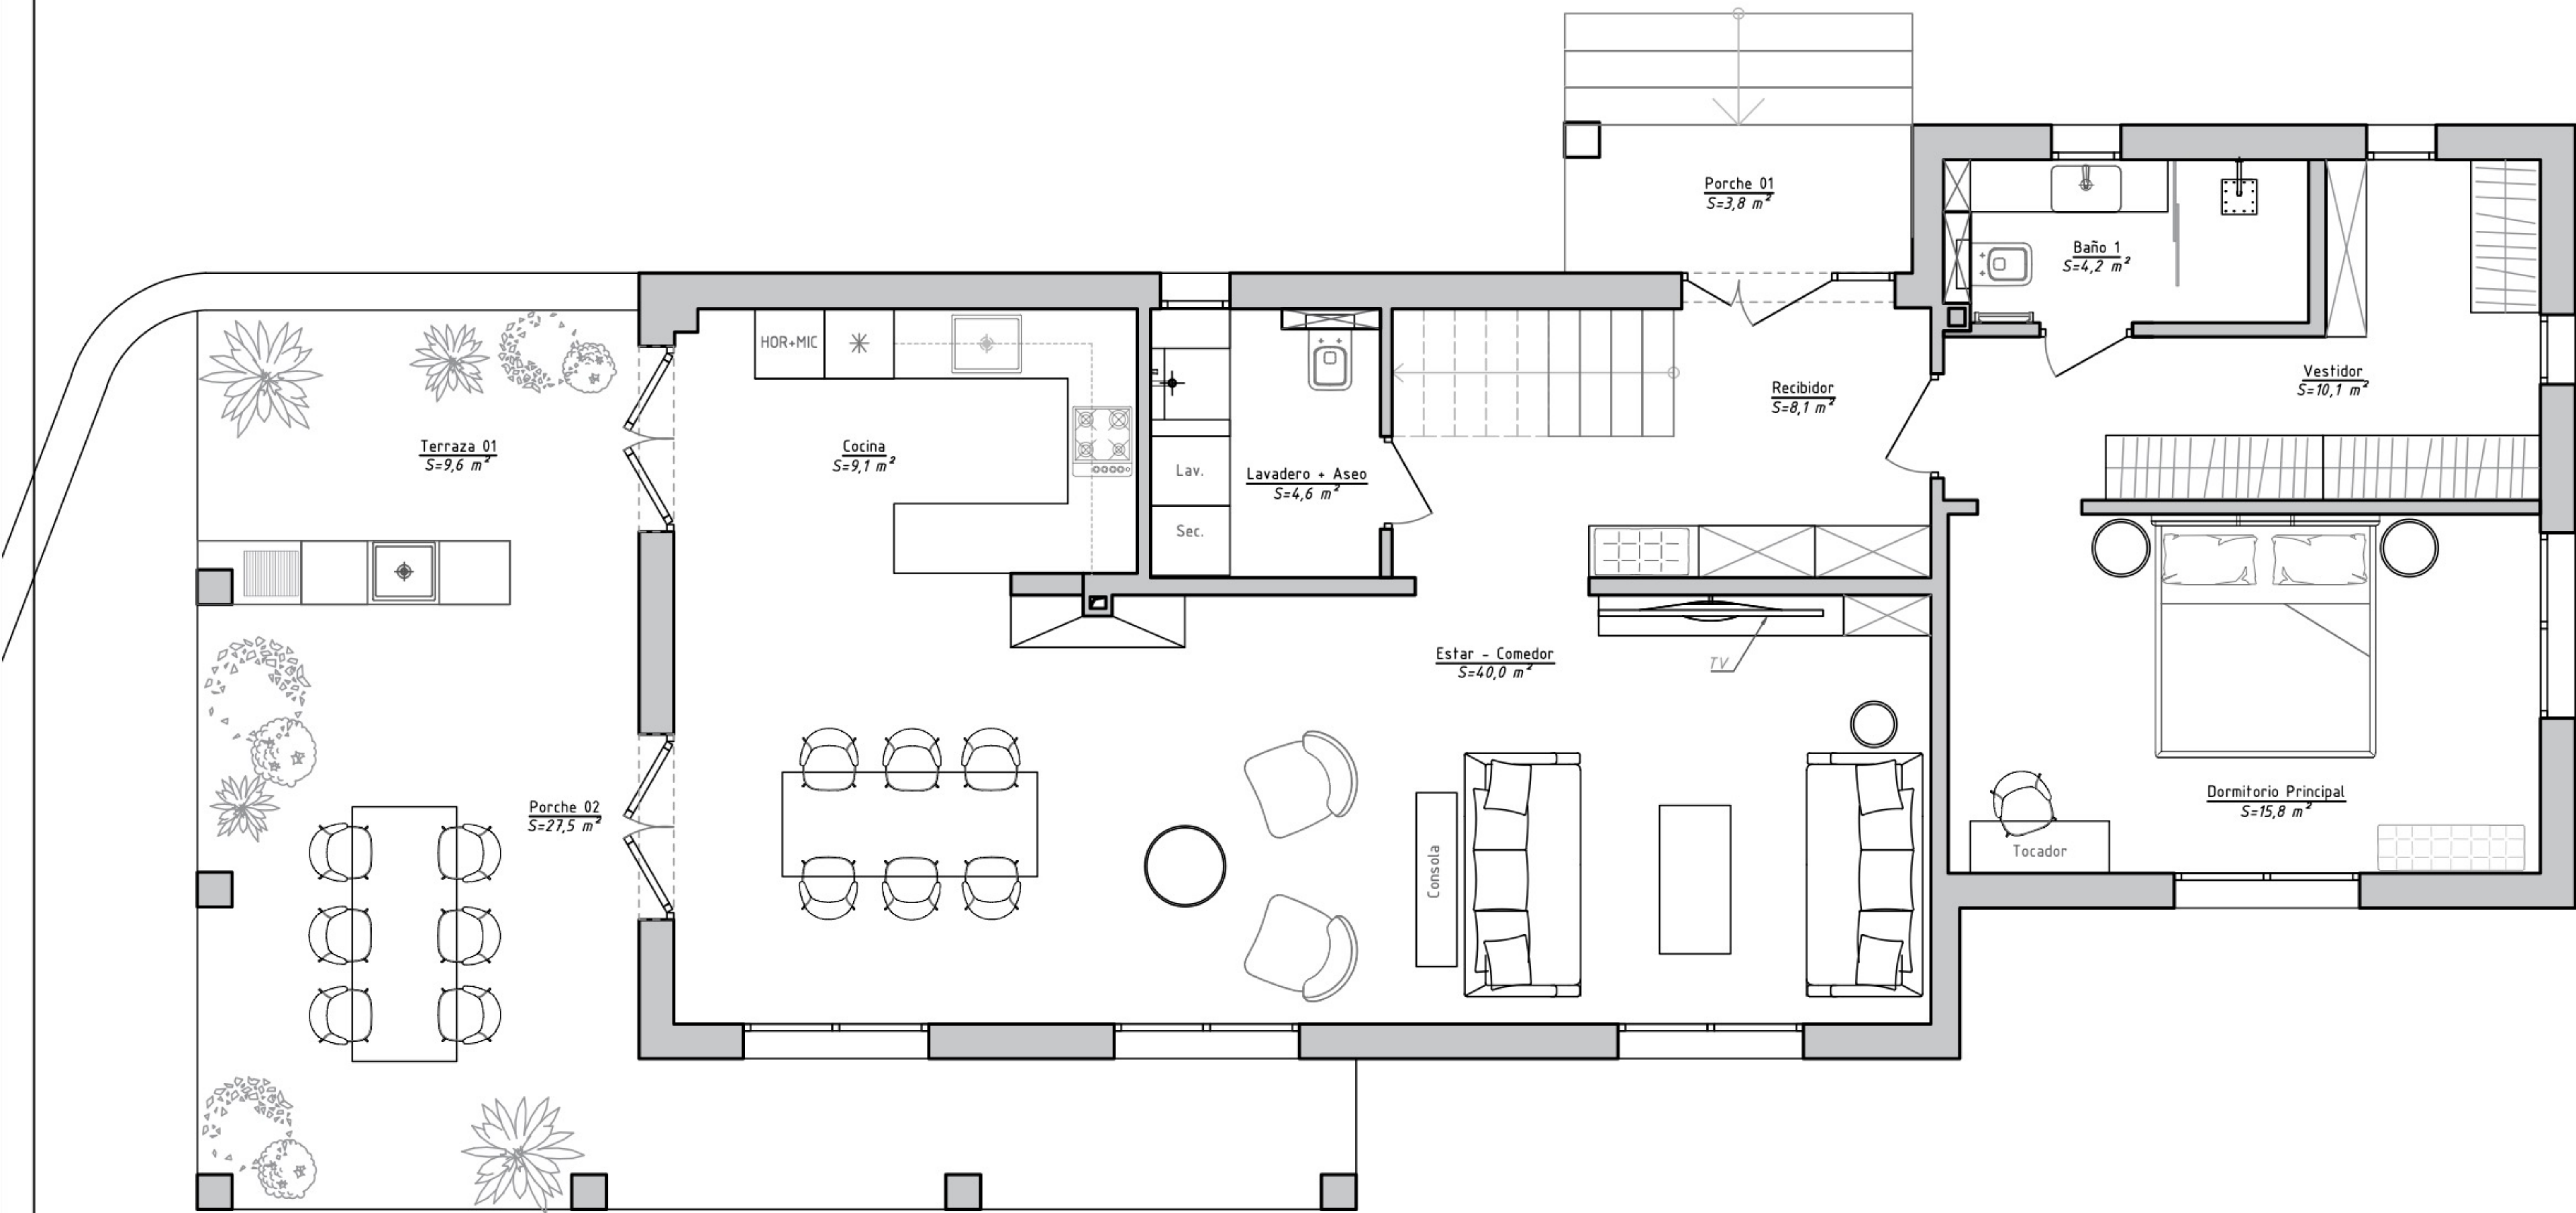


PLANTA BAJA

Propuesta 4

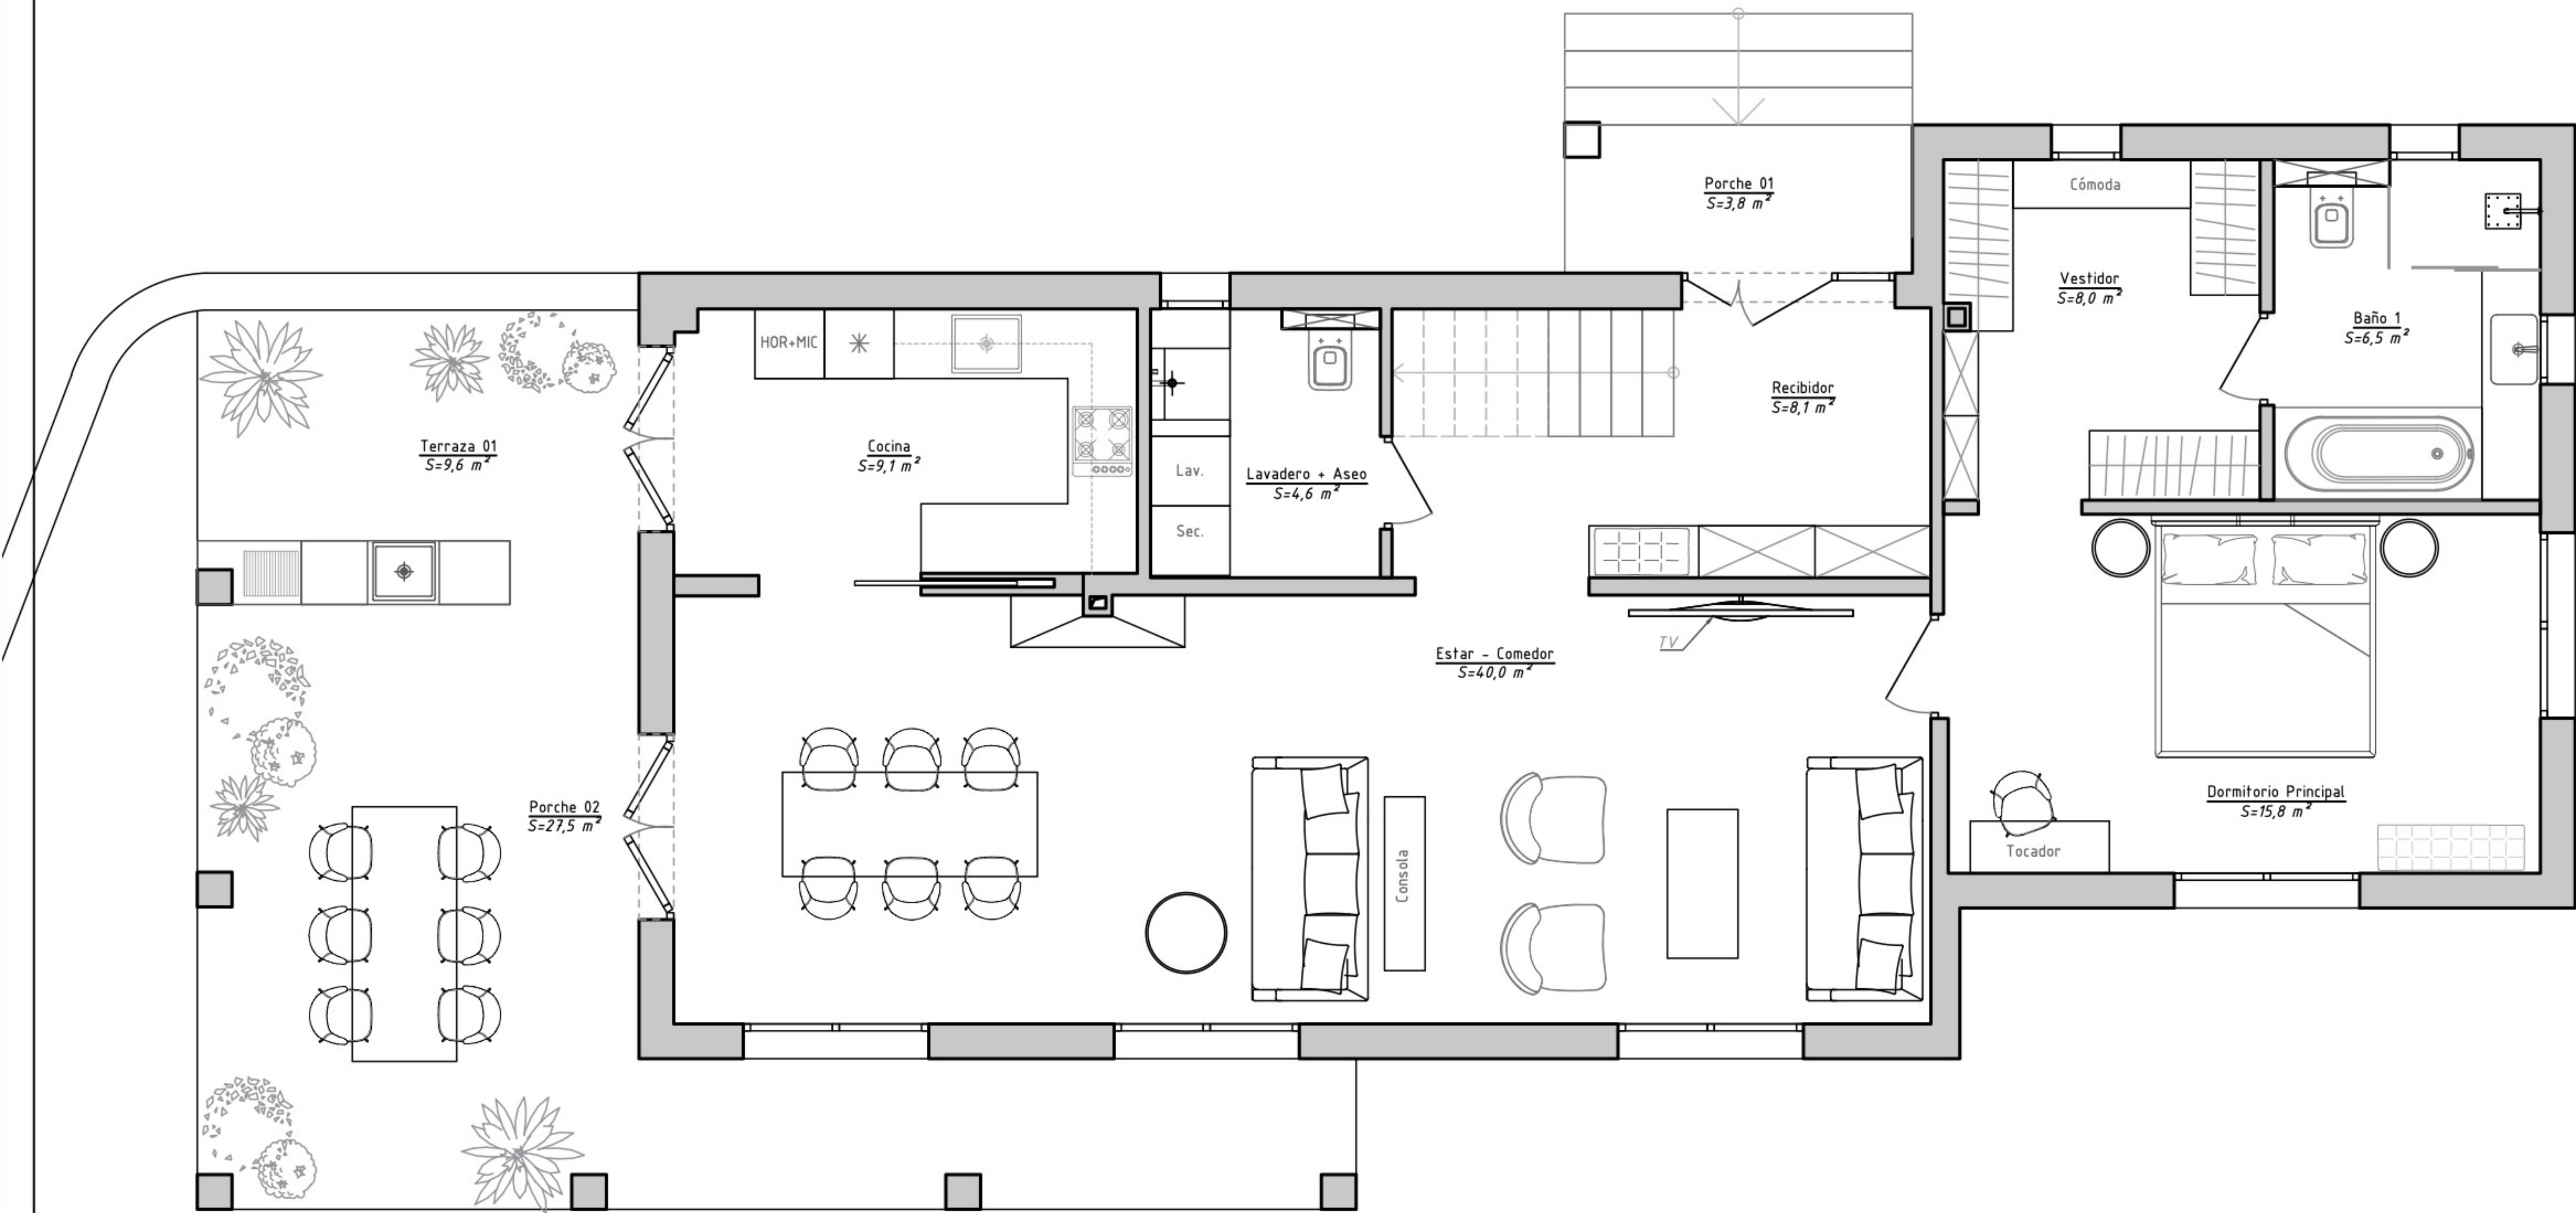

PRIMERA PLANTA

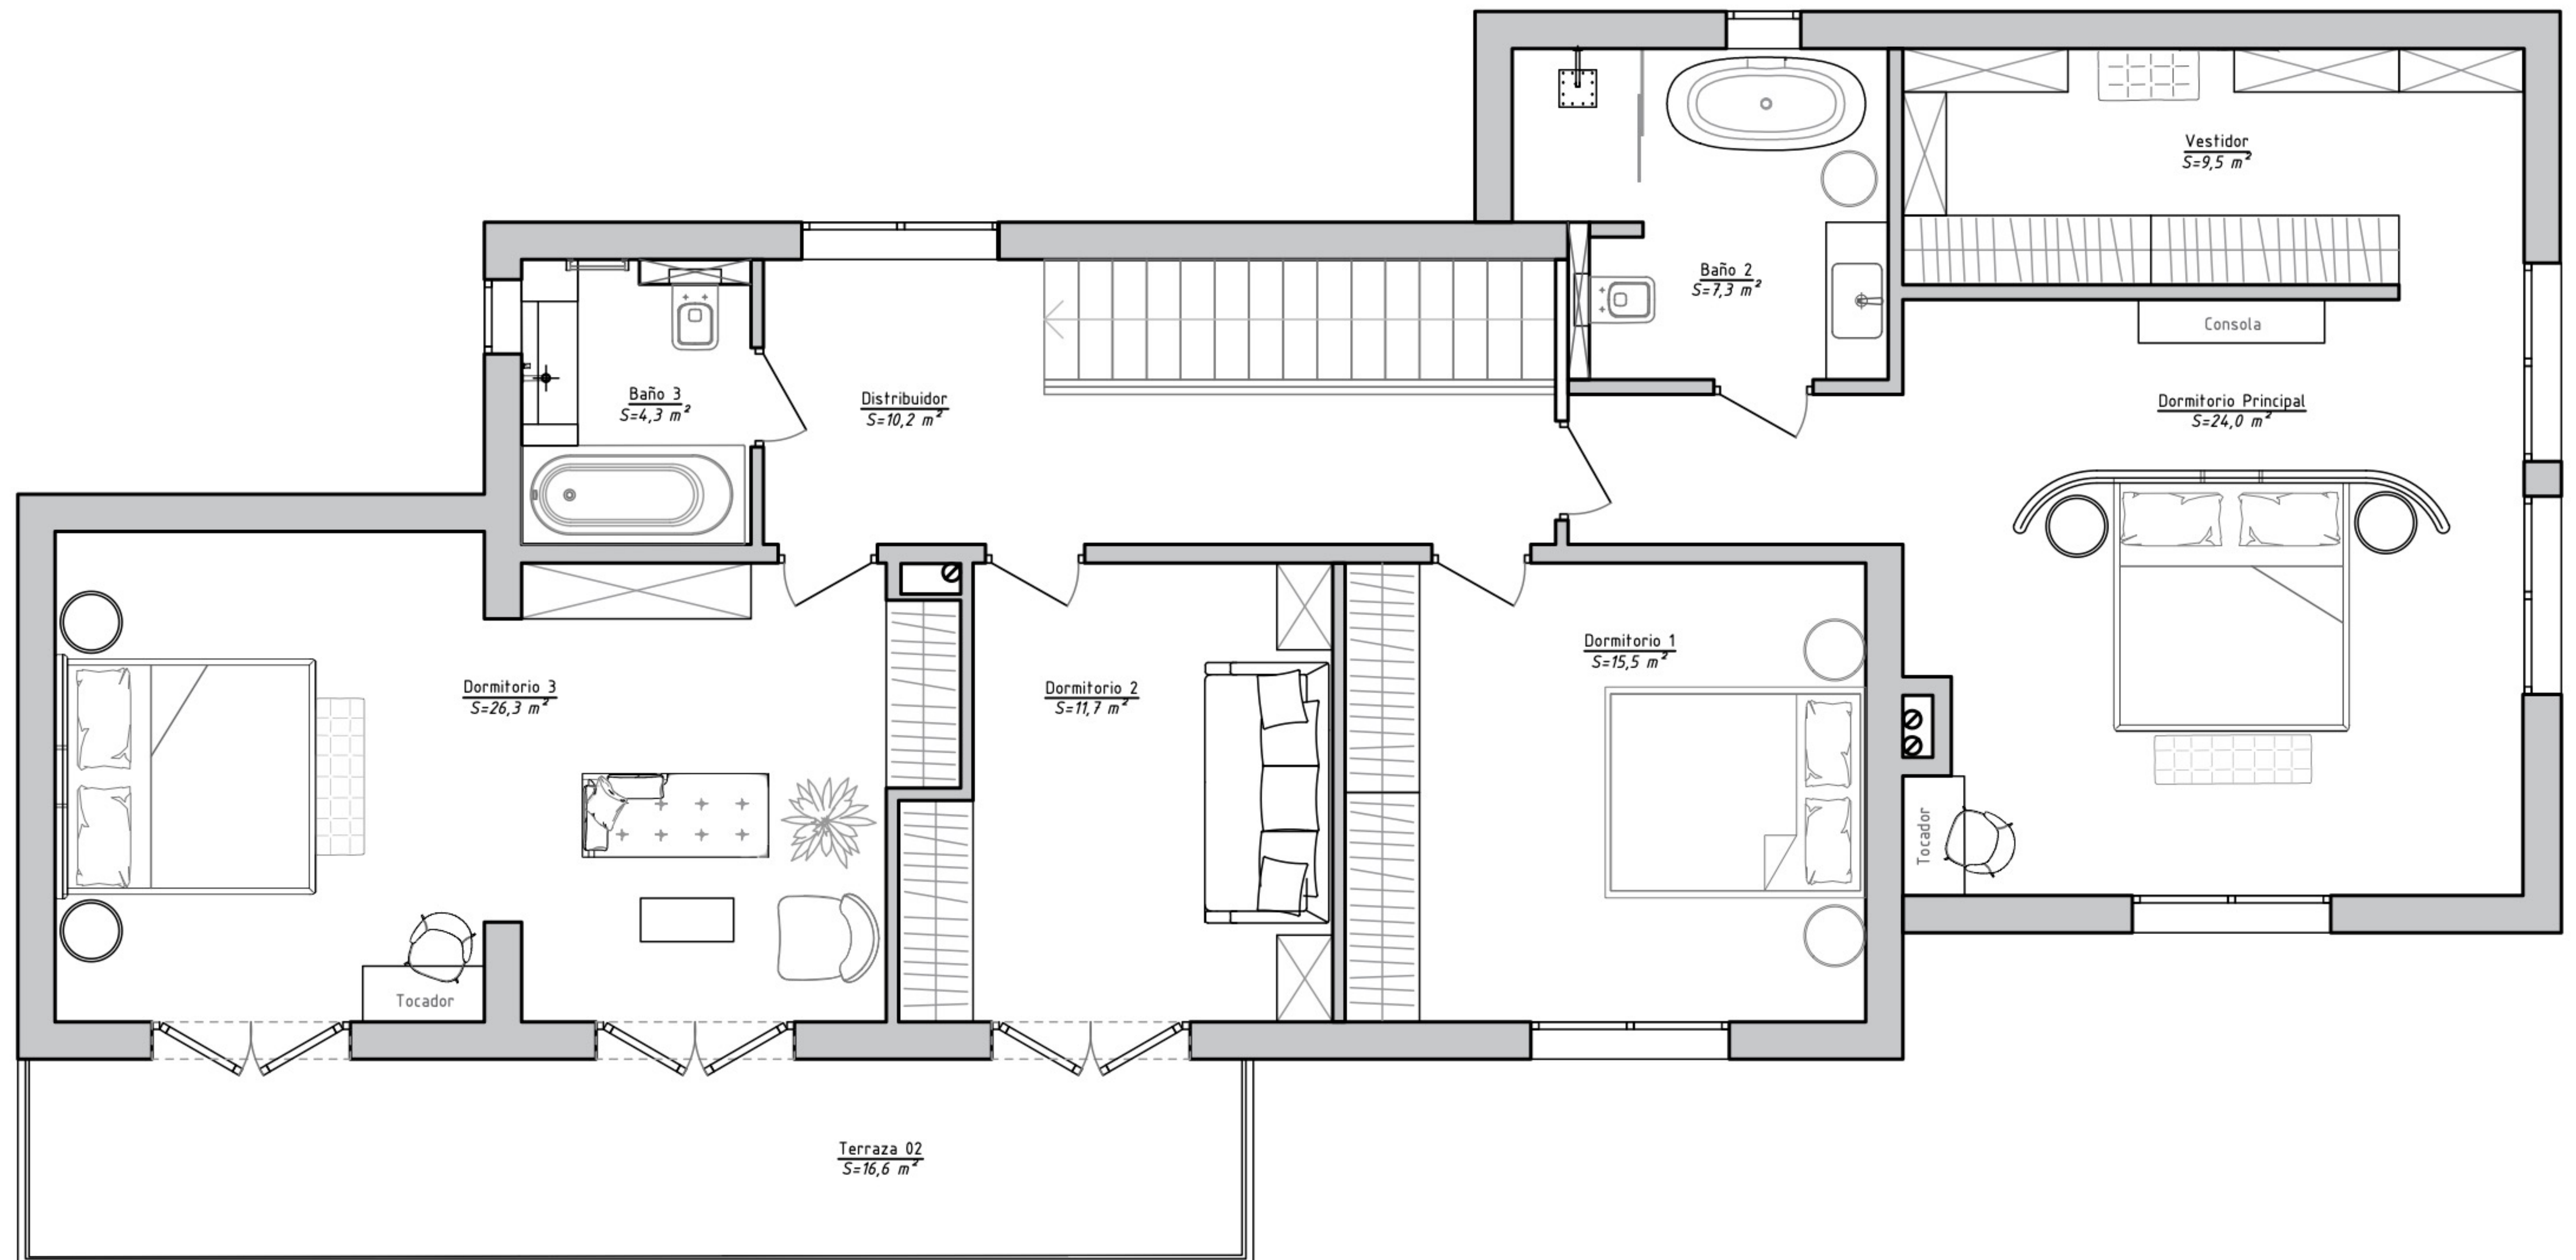

PRIMERA PLANTA

